



**PROJEKT ZAGOSPODAROWANIA TERENU DLA ZADANIA:  
"ZAGOSPODAROWANIE TERENU REKREACYJNEGO NAD RZEKĄ NIDĄ,  
W MIEJSCOWOŚCI NOWY KORCZYŃ"  
DZIAŁKI NR 1620,1244,1245,1247,1841  
SKALA 1:500  
(wymiary w cm)**

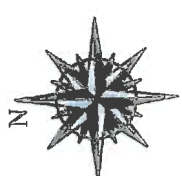

**WOJEWÓDZKI URZĄD  
OCHRONY ZABYTKÓW W KIELCACH**  
25-516 Kielce, al. IX Wieków Kielc 3  
tel. 41 342 10 01

Załącznik do decyzji  
Świętokrzyskiego Wojewódzkiego  
Konservatora Zabytków w Kielcach  
z dnia 16.10.2018  
Znak ZDR.KR.GW.2.195.2017

**ŚWIĘTOKRZYSKI WOJEWÓDZKI  
KONSERWATOR ZABYTKÓW**  
w Kielcach  
mgr inż. Anna Zak-Słobicka

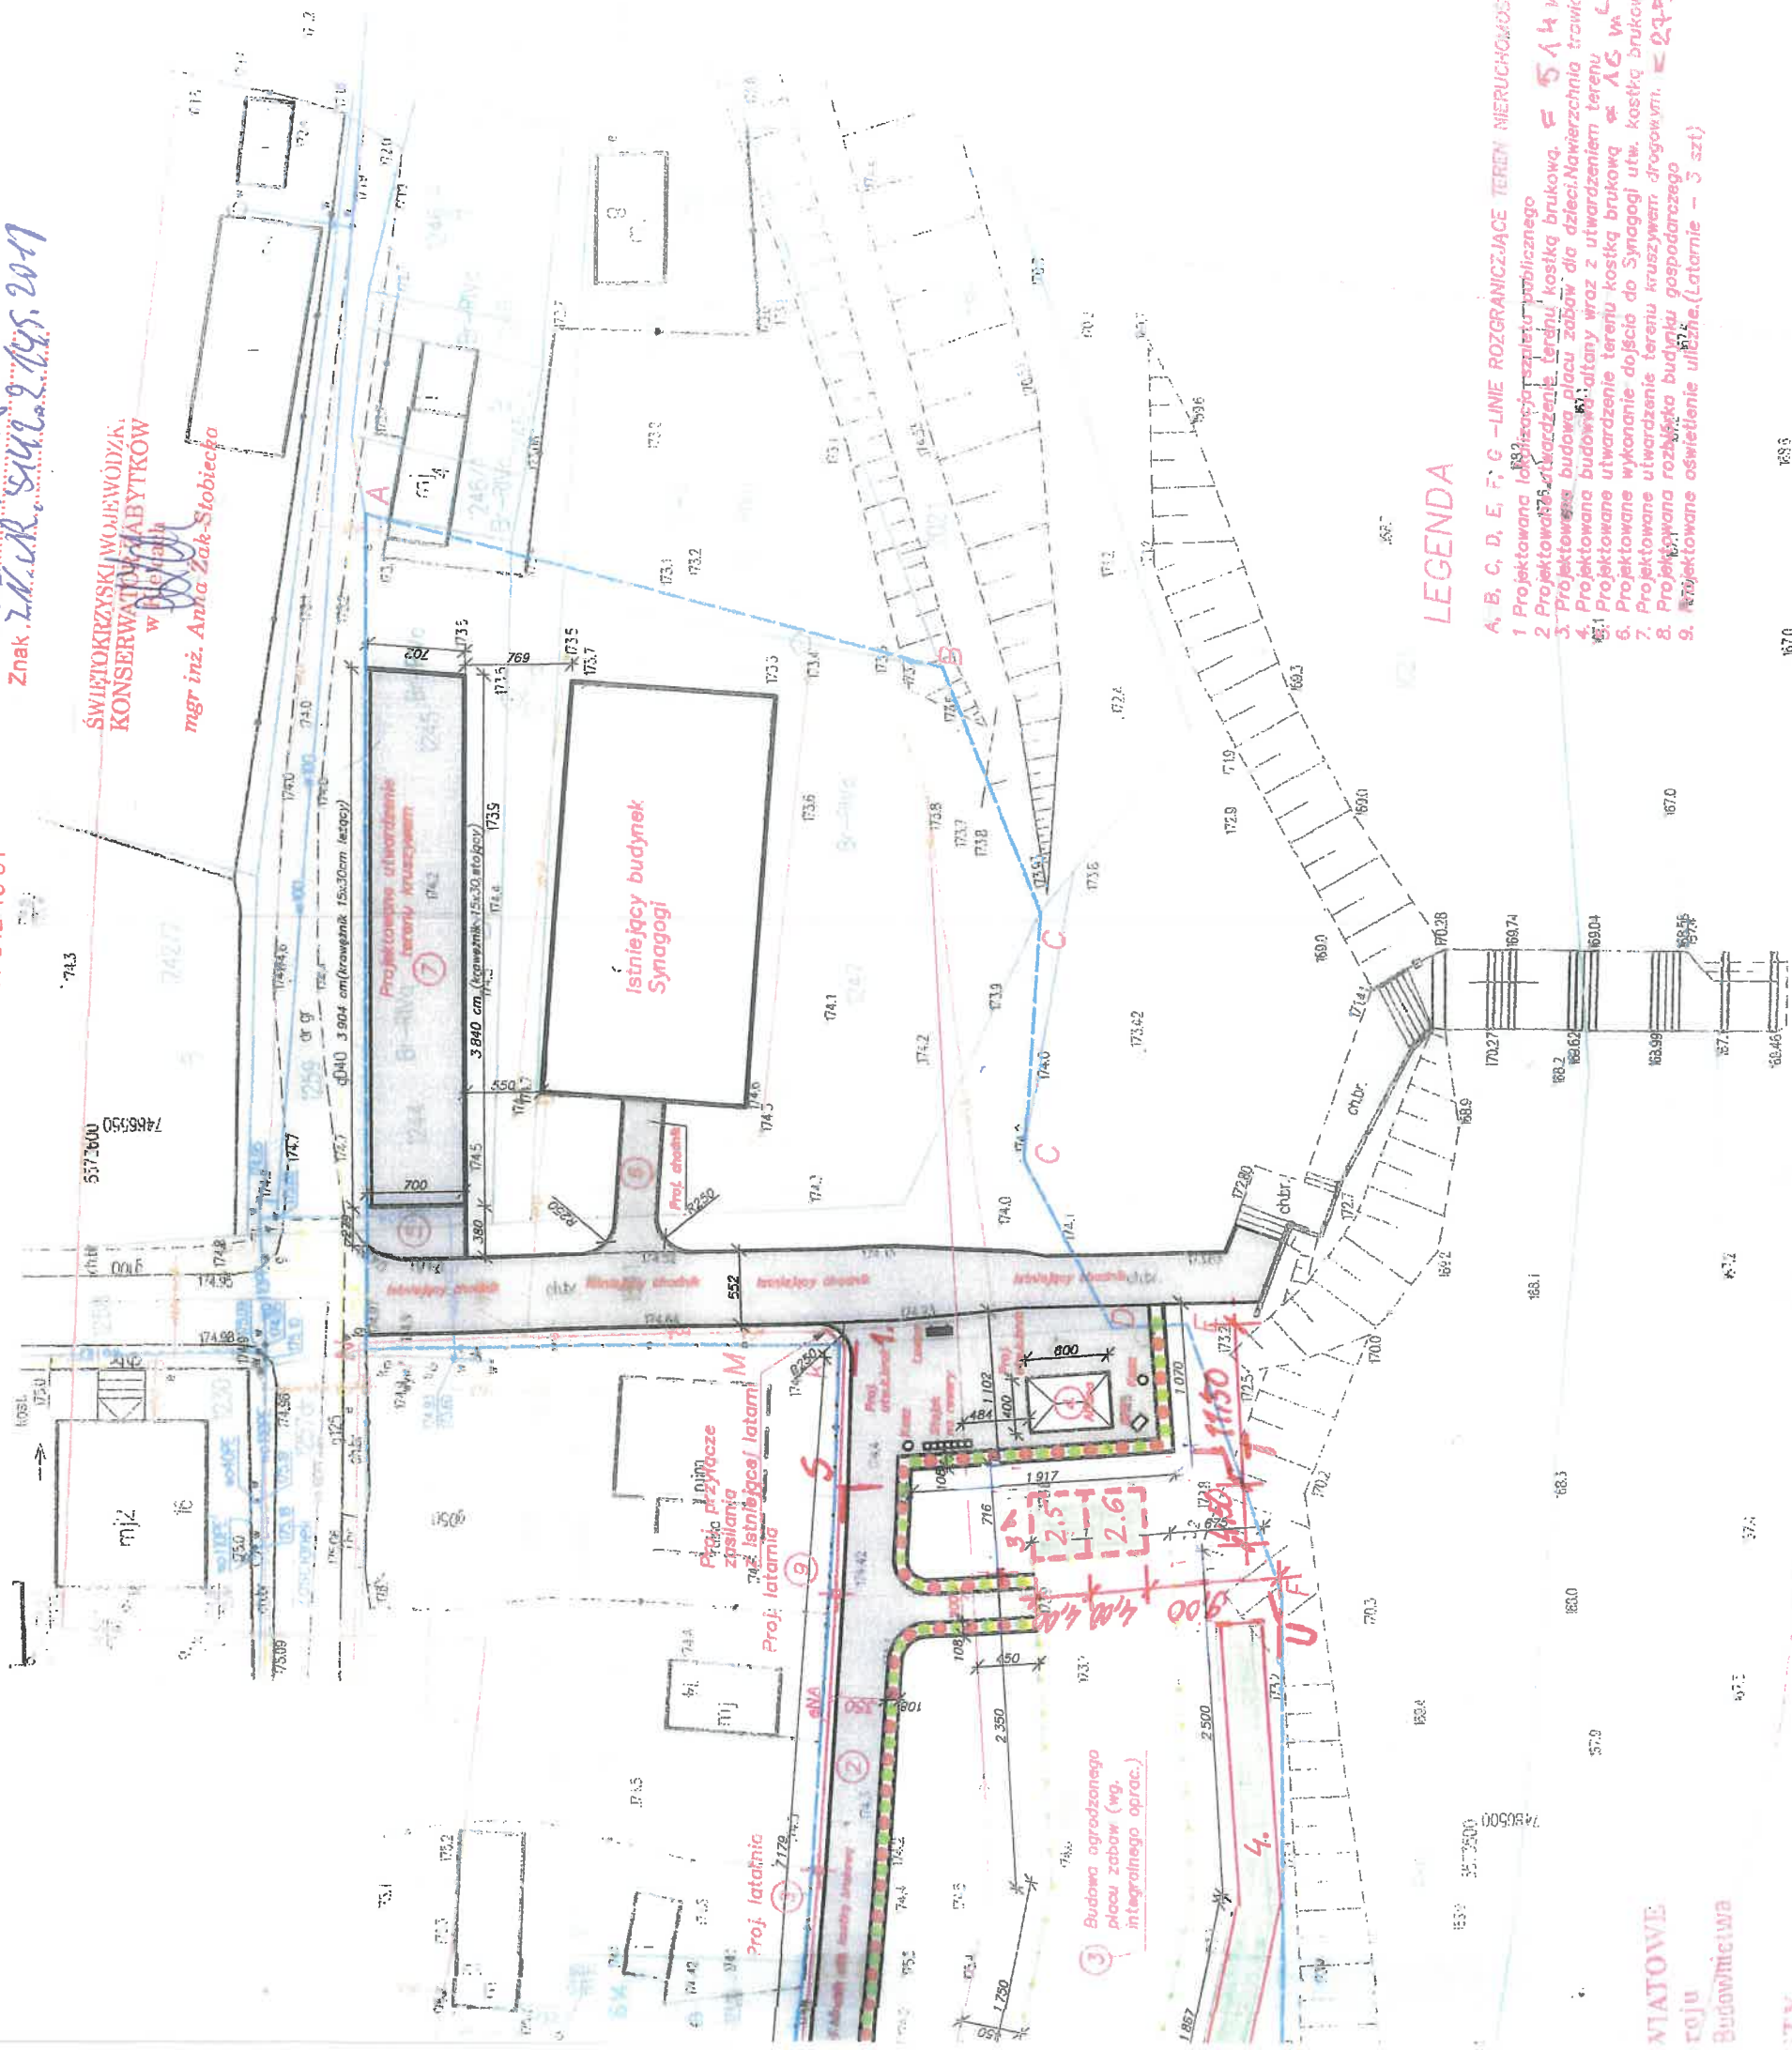

**LEGENDA**

- A, B, C, D, E, F, G - LINIE ROZGRANICZAJĄCE TEREN NIERUCHOMOŚCI
1. Projektowana infrastruktura inżynierska i publiczna
  2. Projektowane otwarcie terenu kostką brukową.  $F = 514 m^2$
  3. Projektowana budowa placu zabaw dla dzieci. Nawierzchnia trawiasta
  4. Projektowana budowa przyłączy wraz z utwardzeniem terenu
  5. Projektowane wykonanie terenu kostką brukową  $AC 16$
  6. Projektowane wykonanie terenu kruszcowym
  7. Projektowane wykonanie terenu kruszcowym
  8. Projektowana rozbiórka budynku gospodarczego
  9. Projektowane oświetlenie uliczne. (Latarnie - 3 szt)

OPRACOWANIE	Usługi Projektowe, Koszorzysowa i Nadwór-Budowlany Bogdan Banskil, ul. Bohaterów Warszawy 102 D, 28-100 Busko-Zdrój, tel. 663 606 635		
TEMAT PROJEKTU	Zagospodarowanie terenu rekreacyjnego nad rzeką Nidą w miejscowości Nowy Korczyń na działkach nr 1620, 1244, 1245, 1247, 1841 w Nowym Korczynie.		
LOKALIZACJA	28-136 Nowy Korczyń, działka nr 1620, 1244, 1245, 1841.		
INWESTOR	Gmina Nowy Korczyń, ul. Krakowska 1, 28-136 Nowy Korczyń		
RODZAJ PROJEKTU	Projekt budowlany		
ZAWARTOŚĆ ARKUSZA	Projekt zagospodarowania terenu dla działek 1620, 1244, 1245, 1247, 1841.		
SPORZĄDZIE	PROJEKTANT	NR UPRAWNIENIŃ	PODPIS PROJEKTANTA
PROJEKTOWAŁ	BOGDAN BANASIK	SWK 00870W01C/04	
SPRAWDZIŁ	STEFAN DETKO	3364/61	
	ZDZIAŁAŁ W BARAN	348/CL/74	

Uzgodniono nad wariantem wymaganych higienicznych i zdrowotnych bez zaszereżowania (z zaszereżowaniem)

inż. Alina Gul

data 23.01.2018  
Lp. opinii 181

Specjalistka ds. sanitarno-higienicznych  
ul. 55-IV 54, w zakresie - bez ograniczeń  
Tarnobrzeg, ul. Kopernika 24/74, tel. 015 622 18 2  
REGON 830232660 NIP 867-119-25

**ZDZISŁAW BARAN**  
Busko-Zdrój, os. Pułaskiego 3/47  
inż. bud. ląd. upr nr 345/KL/74

MIATOWE  
coju  
Budownicza

10.7.2018

Mapa do celów projektowych

Skala 1:500

Miej: Swarzędzskie  
Powiat: Buski 2604

Kodraszka ewidencyjna: 280103\_2 Nowy Korczyn

Objekt ewidencyjny: 280103\_2.001. Nowy Korczyn

Działka ewidencyjna: 1620.1247

Plan współrzędnych prostokątnych ośiedli PL-2000

Plan w projekcji OL-KR ON86-NH

Plan geodezyjny odniesienia PL-ETRF2000

Skala: 1:100.19.07.2.07.130.19.07.4.1

Mapa do celów projektowych została sporządzona na podstawie:

mapy sytuacyjno-wysokościowej w skali 1:1000

z dnia: 19.07.2017 130.19.07.4

wywarciu terenowego wykonanego w miesiącu czerwcu 2017

mapie nieruchomości otrzymanej z listy mapy ewidencyjnej wsi Nowy Korczyn

skala: 1:200.19.07.2.07.130.19.07.4

Mapa wydruku nie uwzględnia urządzeń podziemnych

katy nie zostały wzmiankowane

Składowości gruntowych w zakresie aktualizacji brak

działanie w obszarze zachowczym kolorem czerwonym wykonali:

**GEOKART** inż. Karol Kasprzyk  
USŁUGI GEODEZYJNE I KARTOGRAFICZNE  
Materiał 348, 28-130 Stąporków  
ul. 508 139 697  
NIP: 655-89-4398 NIPON 28118047  
e-mail: karol.gеоd@poczta.on.pl

**GEODEZIA UPRAWNIIONA**  
mgr inż. Maciej Kasprzyk  
28-130 Stąporków, Materiał 34  
tel. 41 377 94 66 nr woj. 17810

Mi. Karszewo SKN. 3840. 904. 2017  
Data opracowania mapy: 24.06.2017

P 2801 2017 1003  
25 LIP 2017  
[Signature]

**Oznaczenia:**  
R, S, T, U, W - R - linie rozgraniczające teren objęły zmianą zagospodarowania działki nr 1620. Zmiany nanieślono kolorem czerwonym. Teren mieści się w projekcie zagospodarowania działek 1620, 1244, 1245, 1247 i 1841 tj. w projekcie przed zmianami.

- Istniejący wjazd na działkę nr 1620.
- Projektowane urządzenia siłowni zewnętrznej:
  - Urządzenie „Obrotrek + Biegacz” (O+B) na wspólnym pylonie: 1 kpl., stręła bezpieczeństwa: 8,00 x 4,00m,
  - Urządzenie „Talia + Wahadło” (T+W) na wspólnym pylonie: 1 kpl., stręła bezpieczeństwa: 5,00 x 4,00 m,
  - Urządzenie „Narciszek” (N) na własnym pylonie: 1 szt., stręła bezpieczeństwa: 5,00 x 4,00 m,
  - Urządzenie „Młoty” (M) na własnym pylonie: 1 szt., stręła bezpieczeństwa: 4,50 x 4,50 m,
  - Urządzenie „Rowerek” (R) na własnym pylonie: 1 szt., stręła bezpieczeństwa: 4,50 x 4,00 m,
  - Urządzenie „Mrosiarnik” (M): 1 szt., stręła bezpieczeństwa: 4,50 x 4,00 m,
- Stojak stalowy na Regulamin korzystania z placu zabaw i siłowni zewnętrznej (REG)
- Zieleń niska ozdobna: Irga byszcząca i Tuja Smaragdowa.

Zagospodarowanie terenu rekreacyjnego nad rzeką Nidą w miejscowości Nowy Korczyn, gmina Nowy Korczyn	
<b>ZAGOSPODAROWANIE DZIAŁKI NR 1620 W NOWYM KORCZYNI</b> -zmiana sposobu zagospodarowania	Projektował: <b>mgr inż. Krzysztof TOMETCZAK</b> K. Tometczak, ul. Włocław 90, SWIKIBO/0244/05 upr. bud. KL-139/90
Busko-Zdrój, IX/2018 Skala 1:500	Sprawdził: <b>ZDZISŁAW BARAN</b> Inż. Zdzisław Baran, ul. Piłsudskiego 3/47, Busko-Zdrój, 20-601, ss. P. SWIKIBO/0244/05
Adres inwestycji: dz. 1620 w Nowym Korczynie, gmina Nowy Korczyn	Upr. bud. 348/KL/74
Nazwa i adres inwestora: Gmina Nowy Korczyn, ul. Krakowska 1 28-136 Nowy Korczyn	Opracował: mgr inż. Upr. nr 348/KL/74 Krzysztof Tometczak, ul. Włocław 90, SWIKIBO/0244/05 upr. bud. KL-139/90

**ZALĄCZNIK GRAFICZNY NR 4**  
1. niniejszy załącznik stanowi integralną część decyzji Starosty Buskiego z dnia **15.03.2018** znak **AB.6740.3.02**

**STAROSTWO POWIATU w Busku-Zdroju**  
Wydział Architektury i Budownictwa  
**Z up. STAROSTY**  
mgr inż. arch. Długa Zdzisława  
Naczelnik Wydziału Architektury i Budownictwa

