

MAPA DO CELÓW PROJEKTOWYCH  
sytuacyjno-wysokościowa

woj. świętokrzyskie  
powiat: buski 2601  
gmina: Nowy Korczyn 260103 2 -miasto  
obręb: Nowy Korczyn 260103 2.0011  
działki nr: 1620, 1621, 1244, 1245, 1247, 1841  
skala 1:500

geodezyjny układ odniesienia :PL-ETRF2000  
układ wysokościowy: PL-KRON86-NH  
układ współrzędnych płaskich prostokątnych: PL-2000/21

KERG: GKN.6640.942.2019

Mapa do celów projektowych została sporządzona na podstawie

- mapy zasadniczej obrębu Nowy Korczyn w skali 1:1000

- sekcja nr: 7.130.19.07.2 A-5,B-5,C-5

- pomiaru aktualizacyjnego wykonanego w miesiącu lipcu 2019r.  
przez "GEOKART" Kamil Kasperczyk.

Nie wyklucza się występowania urządzeń podziemnych wcześniej niezainwentaryzowanych.

Granice nieruchomości przyjęto z ewidencji gruntów i budynków  
( współrzędne punktów granicznych w układzie „2000” )

Na działce przedmiotowej brak jest obciążeń służebnościami  
gruntowymi. Pozostałe działki w obszarze opracowania nie były  
badane pod względem obciążeń służebnościami gruntowymi.

Granice obszaru będącego przedmiotem aktualizacji oznaczono linią  
ciągłą koloru czerwonego.

Mapa niniejsza aktualna na dzień 16.07.2019r.

**GEOKART** inż. Kamil Kasperczyk  
USŁUGI GEODEZYJNE I KARTOGRAFICZNE  
Miel 349, 28-130 Stąpornica  
tel. 509 639 687  
P 655-183-43-88 REGON 260160647  
e-mail: kamil.geokart@gmail.com


Legenda:

□ - ruina

**GEODETA UPRAWNIONY**  
mgr inż. Wacław Kasperczyk  
28-130 Stąpornica, Miel 34  
tel. 41 377 94 66 Nr upr. 17600

Miel 18.07.2019r.

Nr ks rob. 189/2019

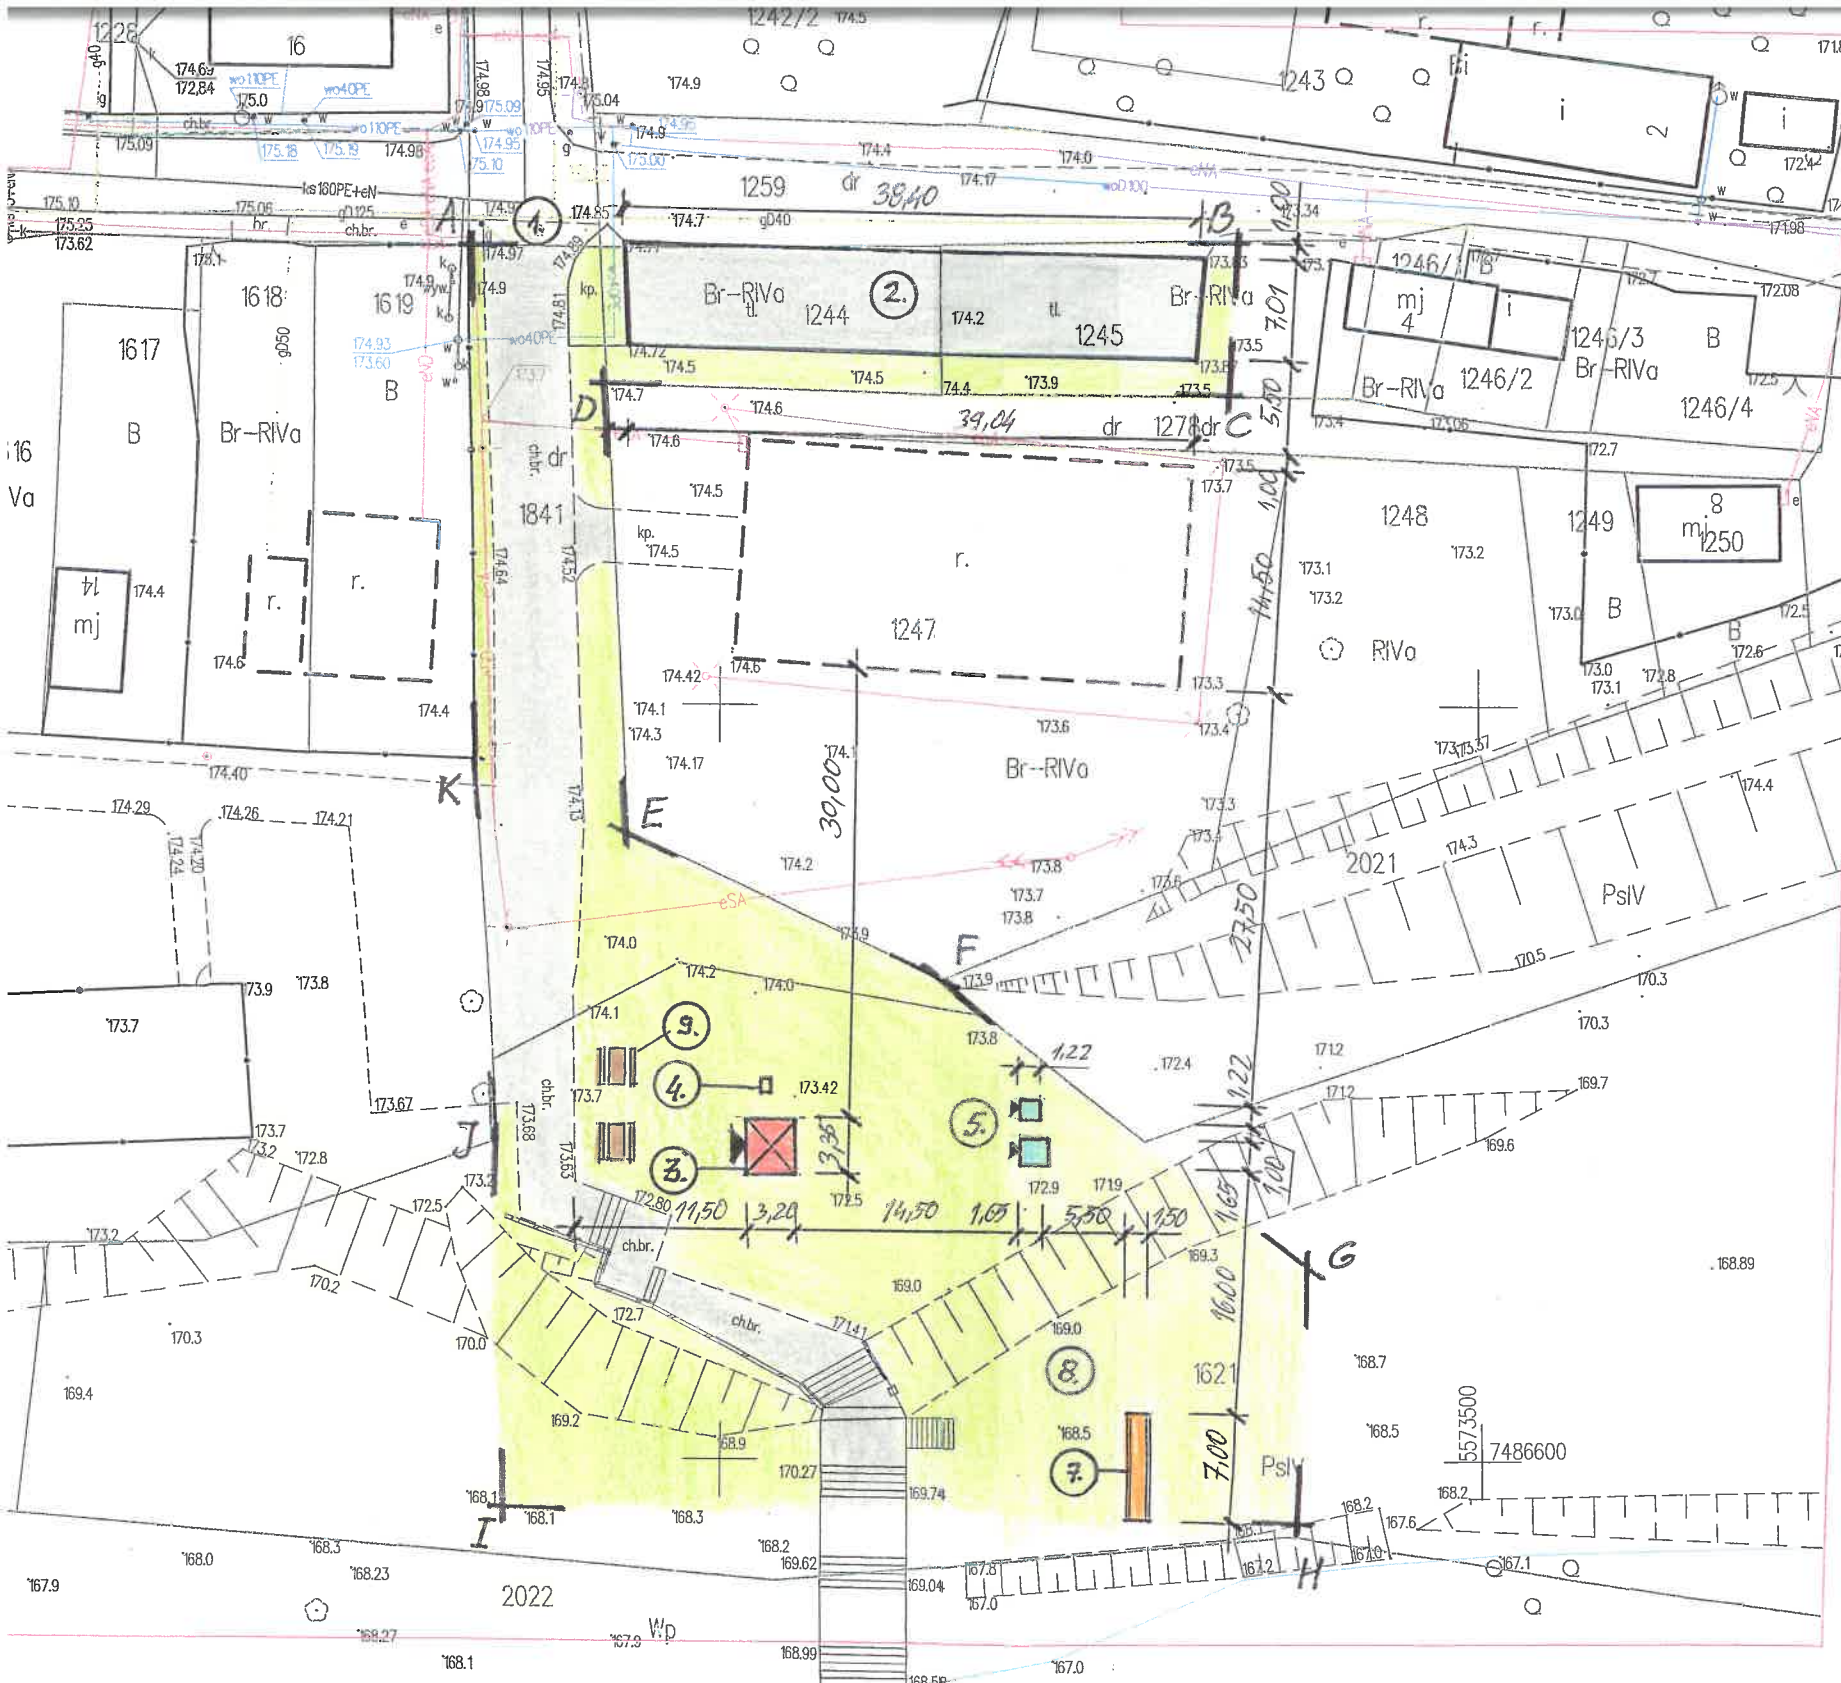

Oznaczenia:

A, B, C, D, E, F, G, H, I, J, K – A: linie rozgraniczające teren inwestycji.

1. Istniejący wjazd na działkę nr 1841.
2. Projektowane utwardzenie terenu działek nr 1244 i 1245 kostką brukową betonową szarą gr. 8,00 cm,
3. Projektowana altana drewniana o wym. 3,35 x 3,20 m z dachem czterosпадowym.
4. Projektowany grill betonowy przenośny,
5. Projektowane kabiny sanitarne typu Toi-Toi o wym. 1,22x1,22 m i 1,65x1,65 m.
7. Projektowana kładka drewniana przenośna o wym. 7,00x1,50 m.
8. Istniejące tereny zielone.
9. Stoły 1,00 x 2,00 m /2 szt./ i ławy 0,40 x 2,00 m /4 szt./

Poświadczam, że niniejszy dokument został opracowany w wyniku prac geodezyjnych i kartograficznych, których rezultaty zawiera operat techniczny wpisany do ewidencji materiałów państwowego zasobu geodezyjnego i kartograficznego	
Organ prowadzący państwowy zasób geodezyjny i kartograficzny	STAROSTA BUSKI
Identyfikator ewidencyjny materiału zasobu - operatu technicznego	P.2601.2019.1315
Data wpisania operatu technicznego do ewidencji materiałów zasobu	13.08.2019
Imię, nazwisko i podpis osoby reprezentującej organ	mgr inż. Henryk Krzyżański

Naczelnik Wydziału Geodezji, Katastru i Gospodarki Nieruchomościami  
GEODETA POWIATOWY

<b>BUDOWA INFRASTRUKTURY REKREACYJNEJ NA TERENACH NAD NIDĄ W MIEJSCOWOŚCI NOWY KORCZYN – II ETAP.</b>	
ZAGOSPODAROWANIE DZIAŁEK NR 1244, 1245, 1621 i 1841 POŁOŻONYCH W NOWYM KORCZYNI	Projektował: mgr inż. K. TOMETCZAK upr. bud. KL-139/90
Busko-Zdrój, sierpień '2019	PROJEKTOWAŁ: mgr inż. Krzysztof TOMETCZAK os. Marszałka Piłsudskiego 1/4, 28-100 Busko-Zdrój tel. 600 945 958
Skala 1:500	upr. bud. KI-139/90, czł. Sąd. nr SWK/BO/1244/05 Projektowanie, Kosztorysowanie, Nadzór budowlany
Adres inwestycji: działki nr 1244, 1245, 1621 i 1841 w Nowym Korczynie, gmina Nowy Korczyn	
Nazwa i adres inwestora: Gmina Nowy Korczyn, ul. Krakowska 1, 28-136 Nowy Korczyn	

Za zgodność z oryginałem:  
Krzysztof TOMETCZAK